


Схема земельного участка.

ул. Гражданская

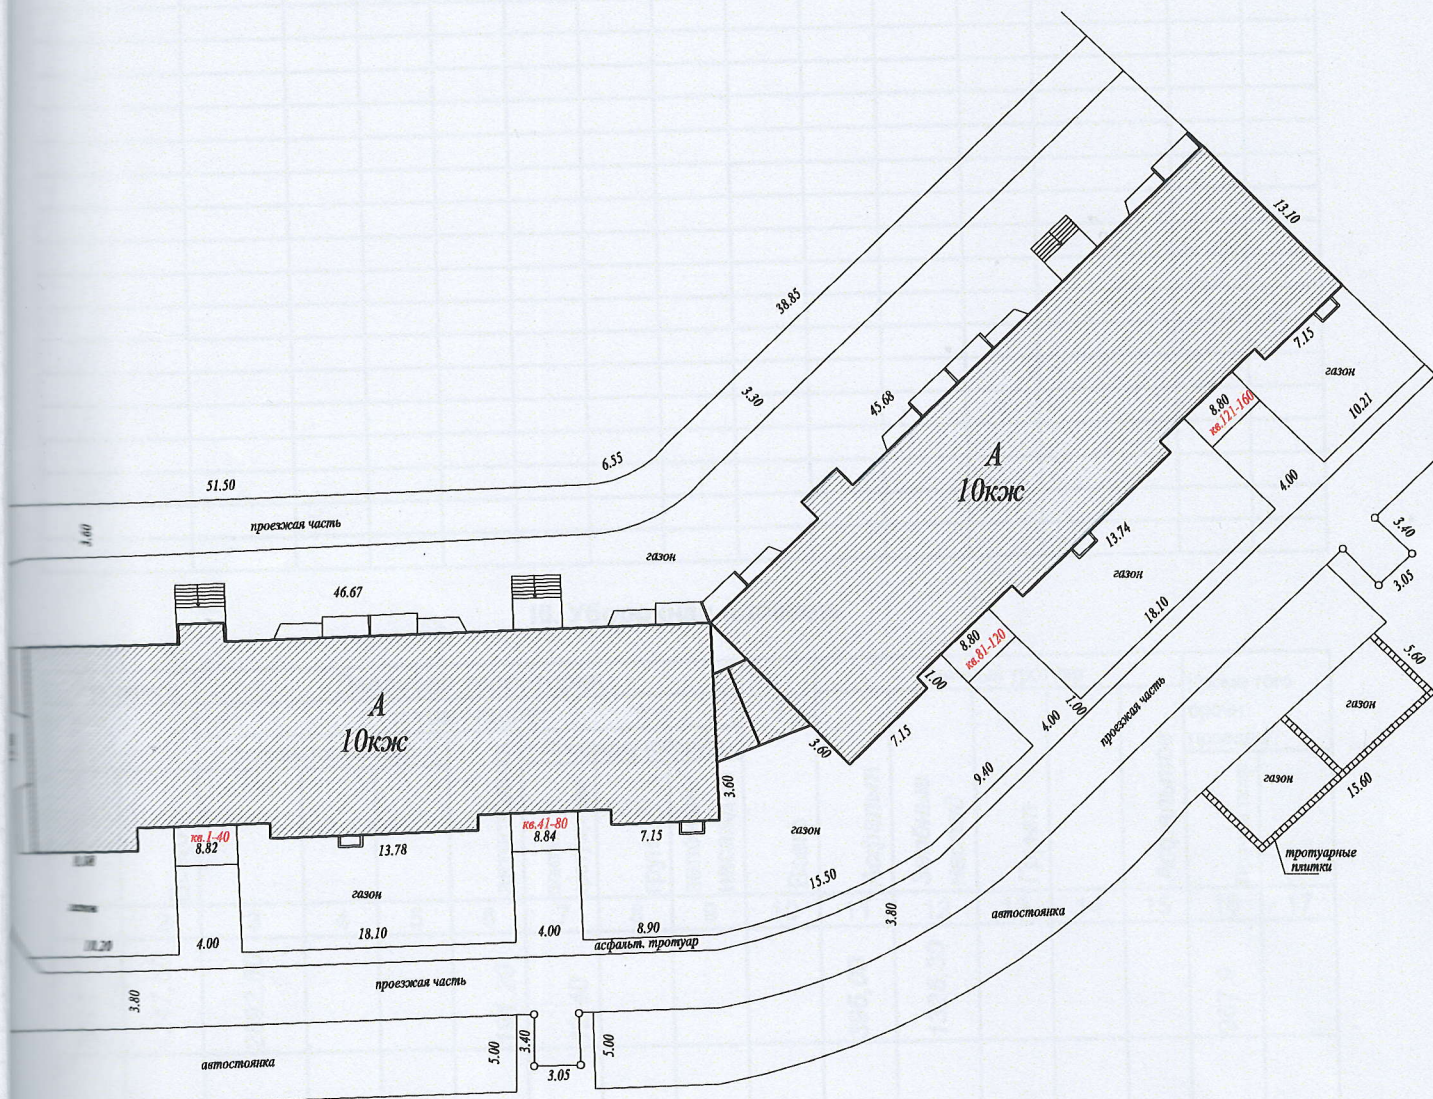

МУП "БТИ" г. Чебоксары
Техник - инвентаризатор: Кочетова А.К.
Съемка произведена в августе 2014г.